


## VIVIENDA TIPO B

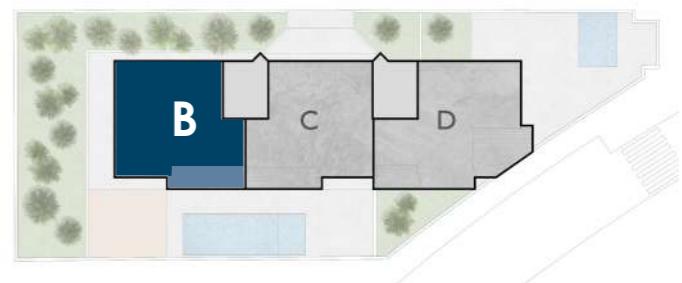


**Cantó C**
**VIVIENDA TIPO**
**B**
**HABITACIONES**
**4**
**BAÑOS**
**2**
**SUP. CONSTRUIDA INTERIOR**
**151,98 M<sup>2</sup>**
**TERRAZA**
**18,16 M<sup>2</sup>**
**CALIFICACIÓN ENERGÉTICA**
**A**

**PLANTA GENERAL**

**TOTAL SUPERFICIE CONSTRUIDA**
**165,01 M<sup>2</sup>**

 Salón-Comedor - Cocina  
 Pasillo distribuidor  
 Dormitorio doble  
 Dormitorio 1  
 Dormitorio 2  
 Dormitorio 3  
 Baño 1  
 Vestidor  
 Baño 2

 59,60 M<sup>2</sup>  
 8,38 M<sup>2</sup>  
 12,46 M<sup>2</sup>  
 10,18 M<sup>2</sup>  
 10,31 M<sup>2</sup>  
 9,41 M<sup>2</sup>  
 6,76 M<sup>2</sup>  
 6,79 M<sup>2</sup>  
 5,79 M<sup>2</sup>
**TOTAL SUPERFICIE ÚTIL INTERIOR**
**129,68 M<sup>2</sup>**
**ESCALA 1:100**
**NORTE**


Documentación informativa sin carácter contractual y meramente ilustrativa sujeta a modificaciones necesarias por exigencias de orden técnico, jurídico o comercial de la dirección facultativa o autoridad competente. Las infografías de las fachadas, elementos comunes y restantes espacios son orientativas y podrán ser objeto de verificación o modificación en los proyectos técnicos. El mobiliario de las infografías interiores no está incluido, los acabados, calidades, colores, equipamiento, aparatos sanitarios y muebles de cocina son una aproximación meramente representativa y el equipamiento de las viviendas será el indicado en la correspondiente memoria de calidades. La certificación energética se corresponde con la establecida en proyecto en trámite.

Toda la información y entrega de documentación se llevará a cabo conforme a lo dispuesto en el Real Decreto 515/1989 y demás normas que pudieran complementarlo ya sean de carácter estatal o autonómico.

Promueve: Cantó Obras S.L.U. Arquitectos: PiC Arquitectura