

# VIVIENDA TIPO C







GRANDES ESPACIOS ABIERTOS



Cantó 

VIVIENDA  
TIPO

C

HABITACIONES

4

BAÑOS

2

SUPERFICIE CONSTRUIDA INTERIOR

150,61 M<sup>2</sup>


TERRAZA

18,16 M<sup>2</sup>

CALIFICACIÓN ENERGÉTICA



PLANTA GENERAL

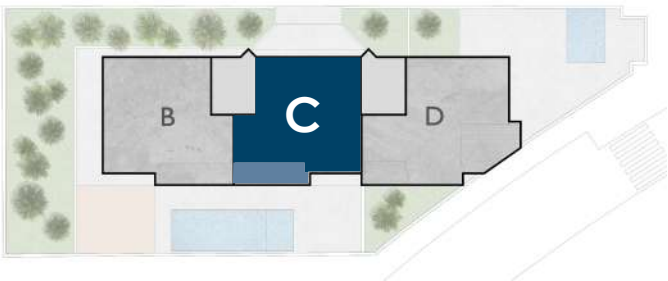

TOTAL SUPERFICIE CONSTRUIDA

163,64 M<sup>2</sup>

- Salón-Comedor - Cocina
- Pasillo distribuidor
- Dormitorio doble
- Dormitorio 1
- Dormitorio 2
- Dormitorio 3
- Baño 1
- Vestidor
- Baño 2

59,69 M<sup>2</sup>  
8,38 M<sup>2</sup>  
12,56 M<sup>2</sup>  
9,41 M<sup>2</sup>  
10,31 M<sup>2</sup>  
10,18 M<sup>2</sup>  
6,75 M<sup>2</sup>  
6,83 M<sup>2</sup>  
5,79 M<sup>2</sup>

TOTAL SUPERFICIE ÚTIL INTERIOR

129,90 M<sup>2</sup>

ESCALA 1:100



NORTE



Documentación informativa sin carácter contractual y meramente ilustrativa sujeta a modificaciones necesarias por exigencias de orden técnico, jurídico o comercial de la dirección facultativa o autoridad competente. Las infografías de las fachadas, elementos comunes y restantes espacios son orientativas y podrán ser objeto de verificación o modificación en los proyectos técnicos. El mobiliario de las infografías interiores no está incluido, los acabados, calidades, colores, equipamiento, aparatos sanitarios y muebles de cocina son una aproximación meramente representativa y el equipamiento de las viviendas será el indicado en la correspondiente memoria de calidades. La certificación energética se corresponde con la establecida en proyecto en trámite.

Toda la información y entrega de documentación se llevará a cabo conforme a lo dispuesto en el Real Decreto 515/1989 y demás normas que pudieran complementarlo ya sean de carácter estatal o autonómico.

Promueve: Cantó Obras S.L.U. Arquitectos: PiC Arquitectura