

VIVIENDA TIPO D



VIVIENDA
TIPO

D

HABITACIONES
BAÑOS

3
2

SUP. CONST. INTERIOR

147,00 M²

TERRAZA COMEDOR

28,44 M²

TERRAZA COCINA


12,07 M²

CAL. ENERGÉTICA

A



PLANTA GENERAL

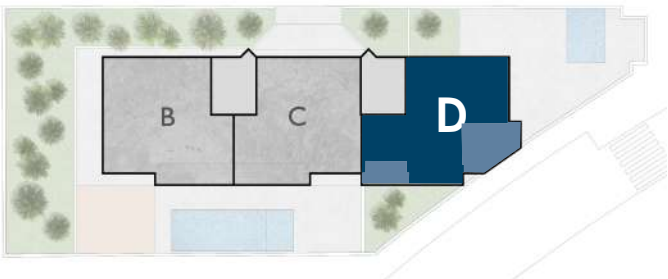

TOTAL SUPERFICIE CONSTRUIDA

167,65 M²

Salón-Comedor-Cocina
Pasillo distribuidor
Dormitorio doble - Vestidor
Baño 1
Dormitorio 1
Dormitorio 2
Baño 2

54,65 M²
12,29 M²
20,37 M²
7,26 M²
10,67 M²
12,33 M²
5,57 M²

TOTAL SUPERFICIE ÚTIL INTERIOR

123,14 M²

ESCALA 1:100



NORTE



Documentación informativa sin carácter contractual y meramente ilustrativa sujeta a modificaciones necesarias por exigencias de orden técnico, jurídico o comercial de la dirección facultativa o autoridad competente. Las infografías de las fachadas, elementos comunes y restantes espacios son orientativas y podrán ser objeto de verificación o modificación en los proyectos técnicos. El mobiliario de las infografías interiores no está incluido, los acabados, calidades, colores, equipamiento, aparatos sanitarios y muebles de cocina son una aproximación meramente representativa y el equipamiento de las viviendas será el indicado en la correspondiente memoria de calidades. La certificación energética se corresponde con la establecida en proyecto en trámite.

Toda la información y entrega de documentación se llevará a cabo conforme a lo dispuesto en el Real Decreto 515/1989 y demás normas que pudieran complementarlo ya sean de carácter estatal o autonómico.

Promueve: Cantó Obras S.L.U. Arquitectos: PiC Arquitectura