

## VIVIENDA TIPO E



Cantó C

VIVIENDA TIPO E

**E**

HABITACIONES

**4**

BAÑOS / ASEO

**2 / 1**

SUP. CONST. INTERIOR

**183,88 M<sup>2</sup>**

TERRAZA SUR

**71,21 M<sup>2</sup>**



TERRAZA NORTE

**11,91 M<sup>2</sup>**

CAL. ENERGÉTICA

**A**

PLANTA GENERAL

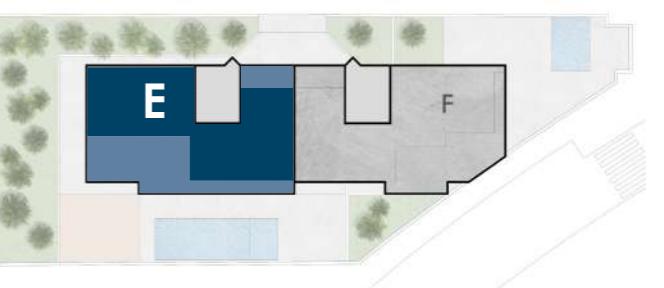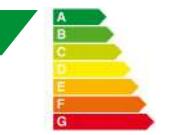

TOTAL SUPERFICIE CONSTRUIDA

**207,14 M<sup>2</sup>**

Salón - Comedor - Cocina Recibidor

**71,73 M<sup>2</sup>**

Pasillo distribuidor

**7,65 M<sup>2</sup>**

Dormitorio doble - Vestidor

**9,16 M<sup>2</sup>**

Dormitorio 1

**22,82 M<sup>2</sup>**

Dormitorio 2

**10,18 M<sup>2</sup>**

Dormitorio 3

**10,31 M<sup>2</sup>**

Baño 1

**5,11 M<sup>2</sup>**

Baño 2

**6,55 M<sup>2</sup>**

Aseo

**2,12 M<sup>2</sup>**

TOTAL SUPERFICIE ÚTIL INTERIOR

**155,94 M<sup>2</sup>**

ESCALA 1:100

Documentación informativa sin carácter contractual y meramente ilustrativa sujeta a modificaciones necesarias por exigencias de orden técnico, jurídico o comercial de la dirección facultativa o autoridad competente. Las infografías de las fachadas, elementos comunes y restantes espacios son orientativas y podrán ser objeto de verificación o modificación en los proyectos técnicos. El mobiliario de las infografías interiores no está incluido, los acabados, calidades, colores, equipamiento, aparatos sanitarios y muebles de cocina son una aproximación meramente representativa y el equipamiento de las viviendas será el indicado en la correspondiente memoria de calidades. La certificación energética se corresponde con la establecida en proyecto en trámite.

Toda la información y entrega de documentación se llevará a cabo conforme a lo dispuesto en el Real Decreto 515/1989 y demás normas que pudieran complementarlo ya sean de carácter estatal o autonómico.

Promueve: Cantó Obras S.L.U. Arquitectos: PiC Arquitectura

